



Legende

- - - Gemeindegrenze
 - Altarm
- Gewässer im Gemeindegebiet
- Birkenmoosgraben
 - Starzelbach
 - Russengraben
 - Döttelbauer Graben
 - Krebsenbach

Diese Unterlage und ihr Inhalt sind unser geistiges Eigentum. Sie darf nicht ohne unsere schriftliche Genehmigung vervielfältigt, unbefugten Dritten zur Einsicht überlassen oder sonstwie mitgeteilt werden oder zu anderen Zwecken, als sie dem Empfänger anvertraut ist, benutzt werden. Sie ist auf Verlangen zurückzugeben.

Bauherr / Auftraggeber 	Gemeinde Alling Am Kirchberg 6 82239 Alling
---	--


Planverfasser 	CDM Smith Consult GmbH Westendstraße 193 80686 München	tel: 089 889692 -0 fax: 089 889692 -50 muenchen@cdsmith.com cdsmith.com
--	---	--

Projekt **Gewässerentwicklungskonzept Gemeinde Alling**

Titel **Übersichtsplan**

Datum	02.11.20	Bearb.	Phase	Projekt-Nr.	118121	Maßstab	Anlage
Name	Meister			Bericht-Nr.	01	1 : 25 000	1
Dateiname	GSK_M1:25000						

Q:\118000-118499\118121\400 Bearbeitung\440

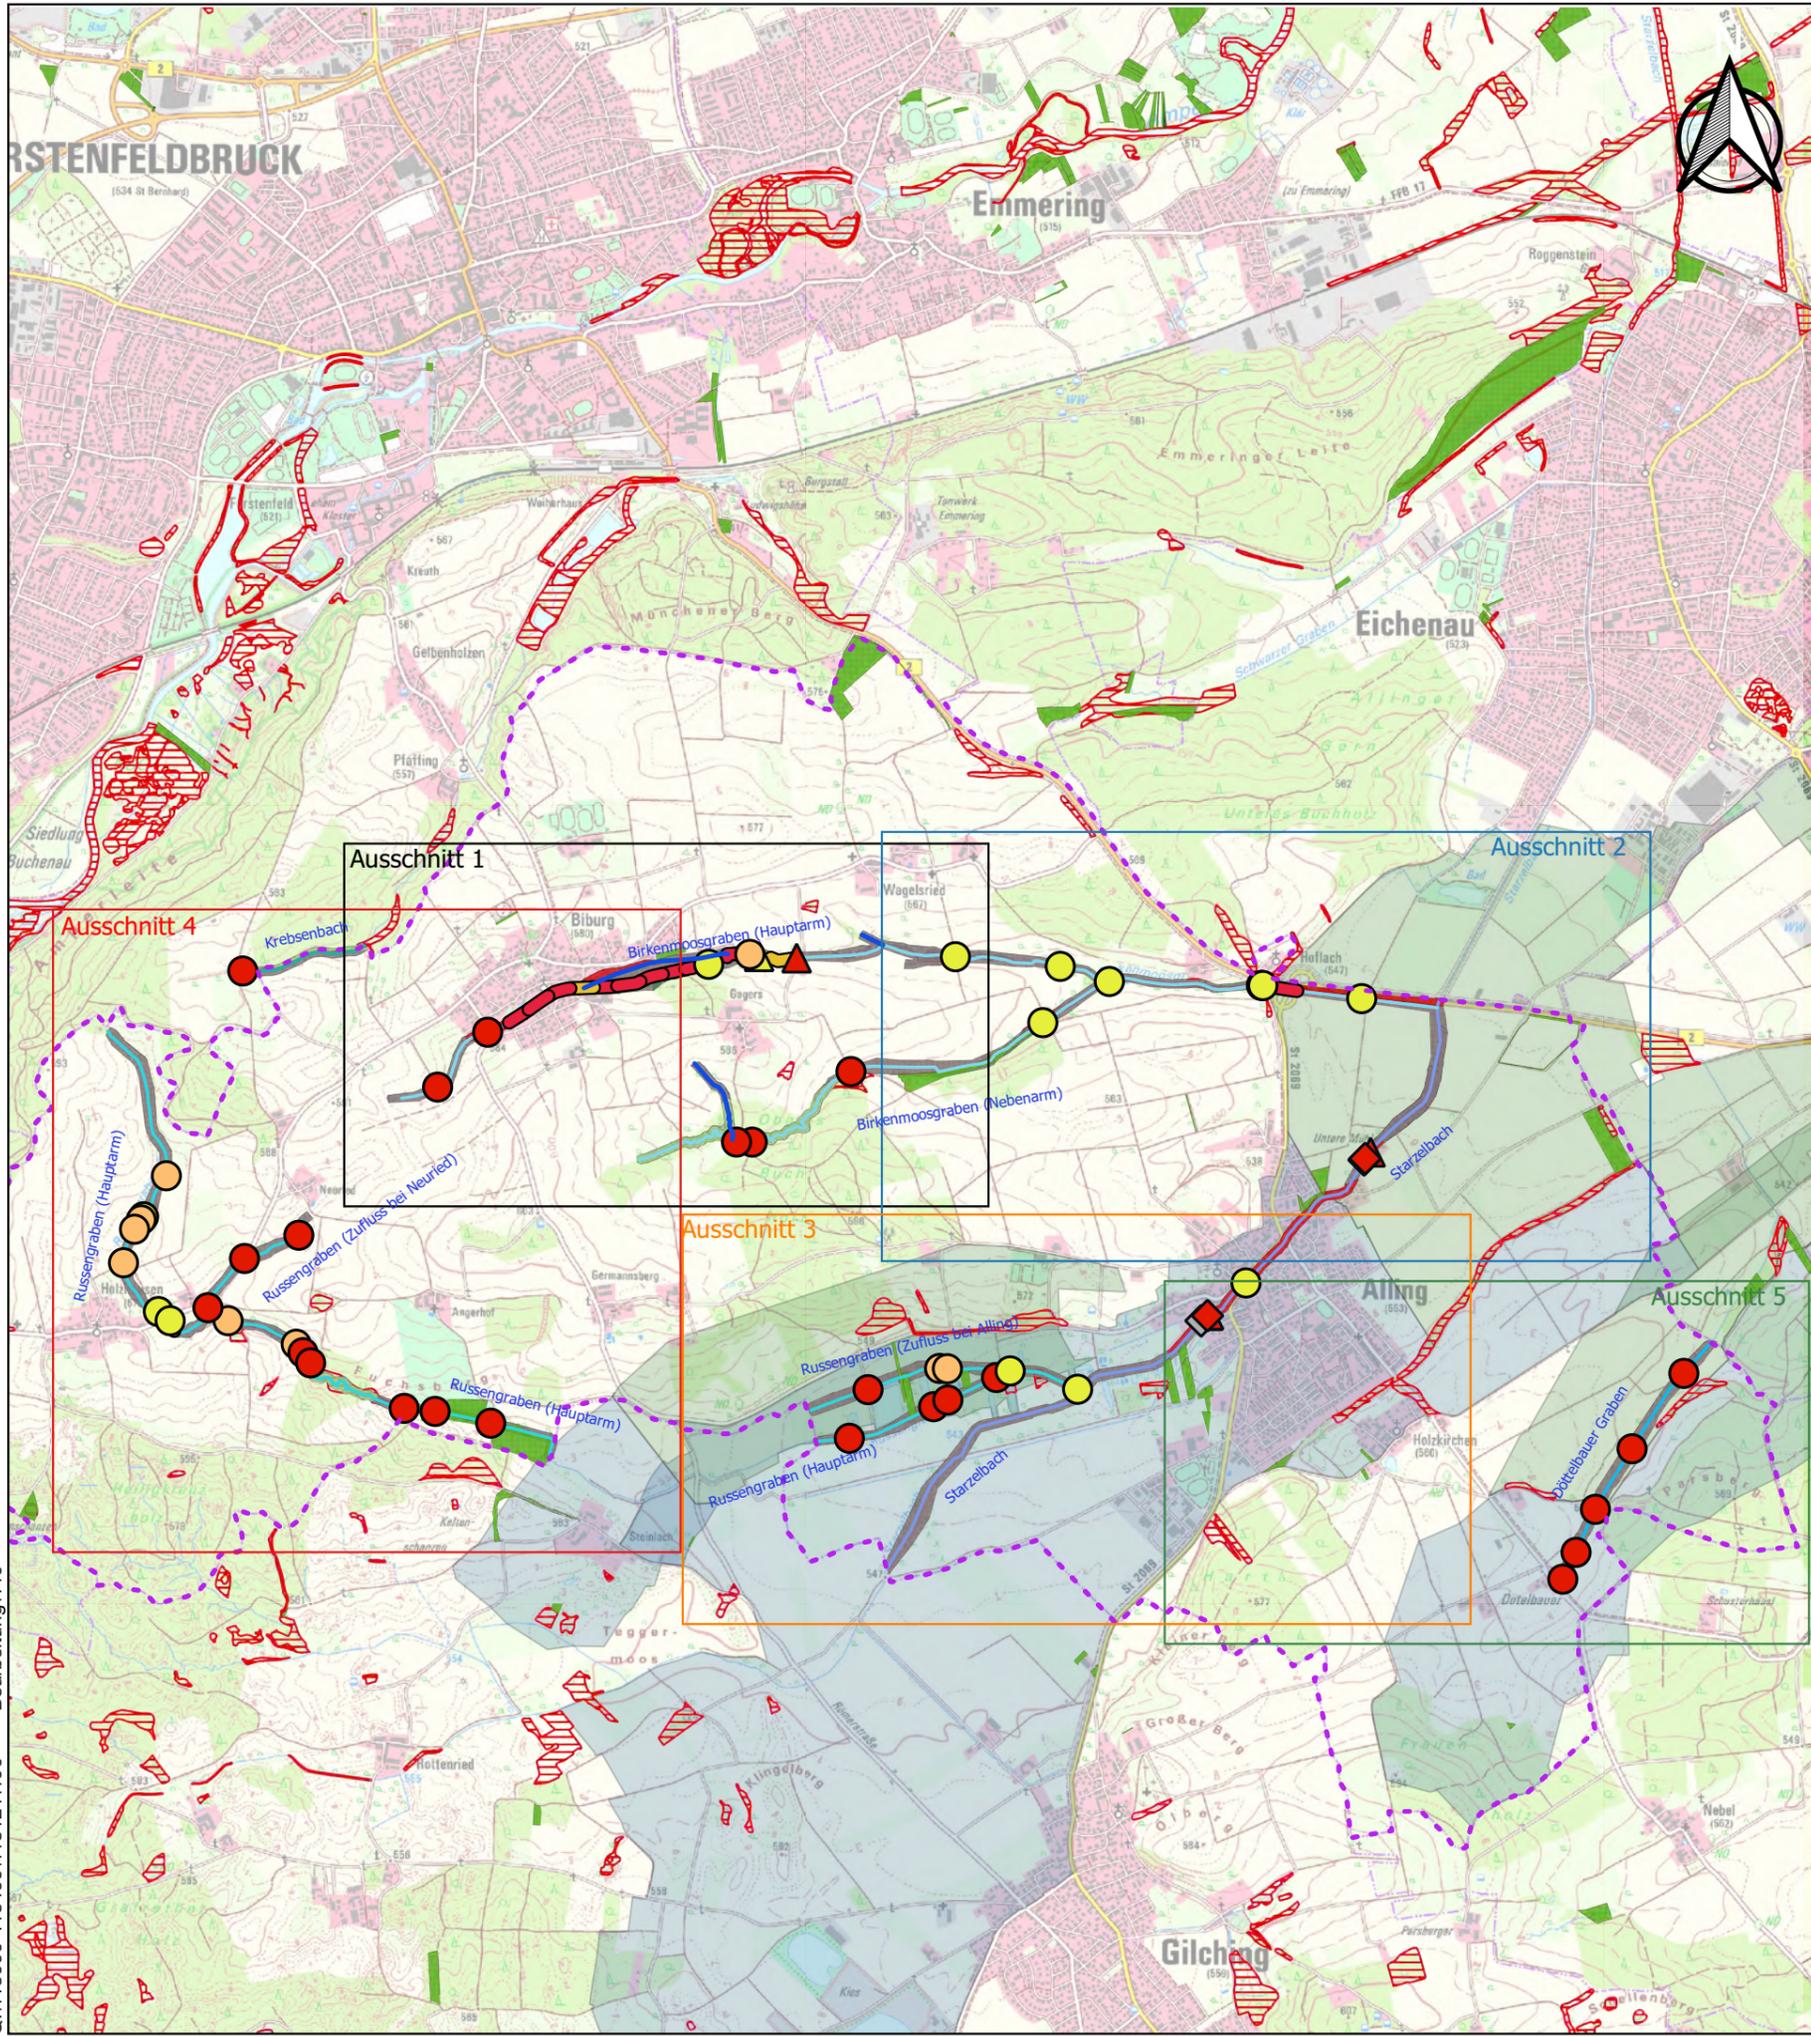

Legende

- Gemeindegrenze
- Biotopkartierung 1992

- TWSG-Zonen**
- IIIA
- IIIB


- Gewässer**
- Birkenmoosgraben
- Starzelbach
- Russengraben
- Döttelbauer Graben
- Krebsenbach
- Altarm
- verrohrt
- Staubereich

- Flächennutzung**
- Siedlungs-/Verkehrsfläche
- extensives Grünland mit öfk
- Landwirtschaft
- Mischwald
- Laubwald
- Teichnutzung
- Stausee

- Durchgängigkeit Sohlenbauwerke**
- ▲ frei durchgängig
- ▲ eingeschränkt
- ▲ mangelhaft
- ▲ nicht durchgängig

- Durchgängigkeit Durchlässe**
- frei durchgängig
- eingeschränkt
- mangelhaft
- nicht durchgängig


- Durchgängigkeit Wehre**
- ◆ frei durchgängig
- ◆ eingeschränkt
- ◆ mangelhaft
- ◆ nicht durchgängig
- ◆ unbekannt

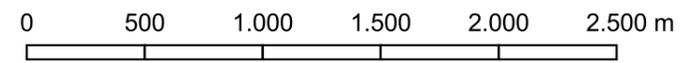

Diese Unterlage und ihr Inhalt sind unser geistiges Eigentum. Sie darf nicht ohne unsere schriftliche Genehmigung vervielfältigt, unbefugten Dritten zur Einsicht überlassen oder sonstwie mitgeteilt werden oder zu anderen Zwecken, als sie dem Empfänger anvertraut ist, benutzt werden. Sie ist auf Verlangen zurückzugeben.

		Gemeinde Alling Am Kirchberg 6 82239 Alling	
Planverfasser 		CDM Smith Consult GmbH Westendstraße 193 80686 München tel: 089 889692-0 fax: 089 889692-50 muenchen@cdmsmith.de cdmsmith.com	
Projekt Gewässerentwicklungskonzept Gemeinde Alling			
Titel Bestandsplan - Übersicht			
Datum	01.12.20	Bearb.	Phase
Name	Meister	Projekt-Nr. 118121	
Dateiname	Bestandsplan 0	Bericht-Nr. 01	
Maßstab 1 : 30 000		Anlage 1	


Q:\118000-118499\118121\400 Bearbeitung\440

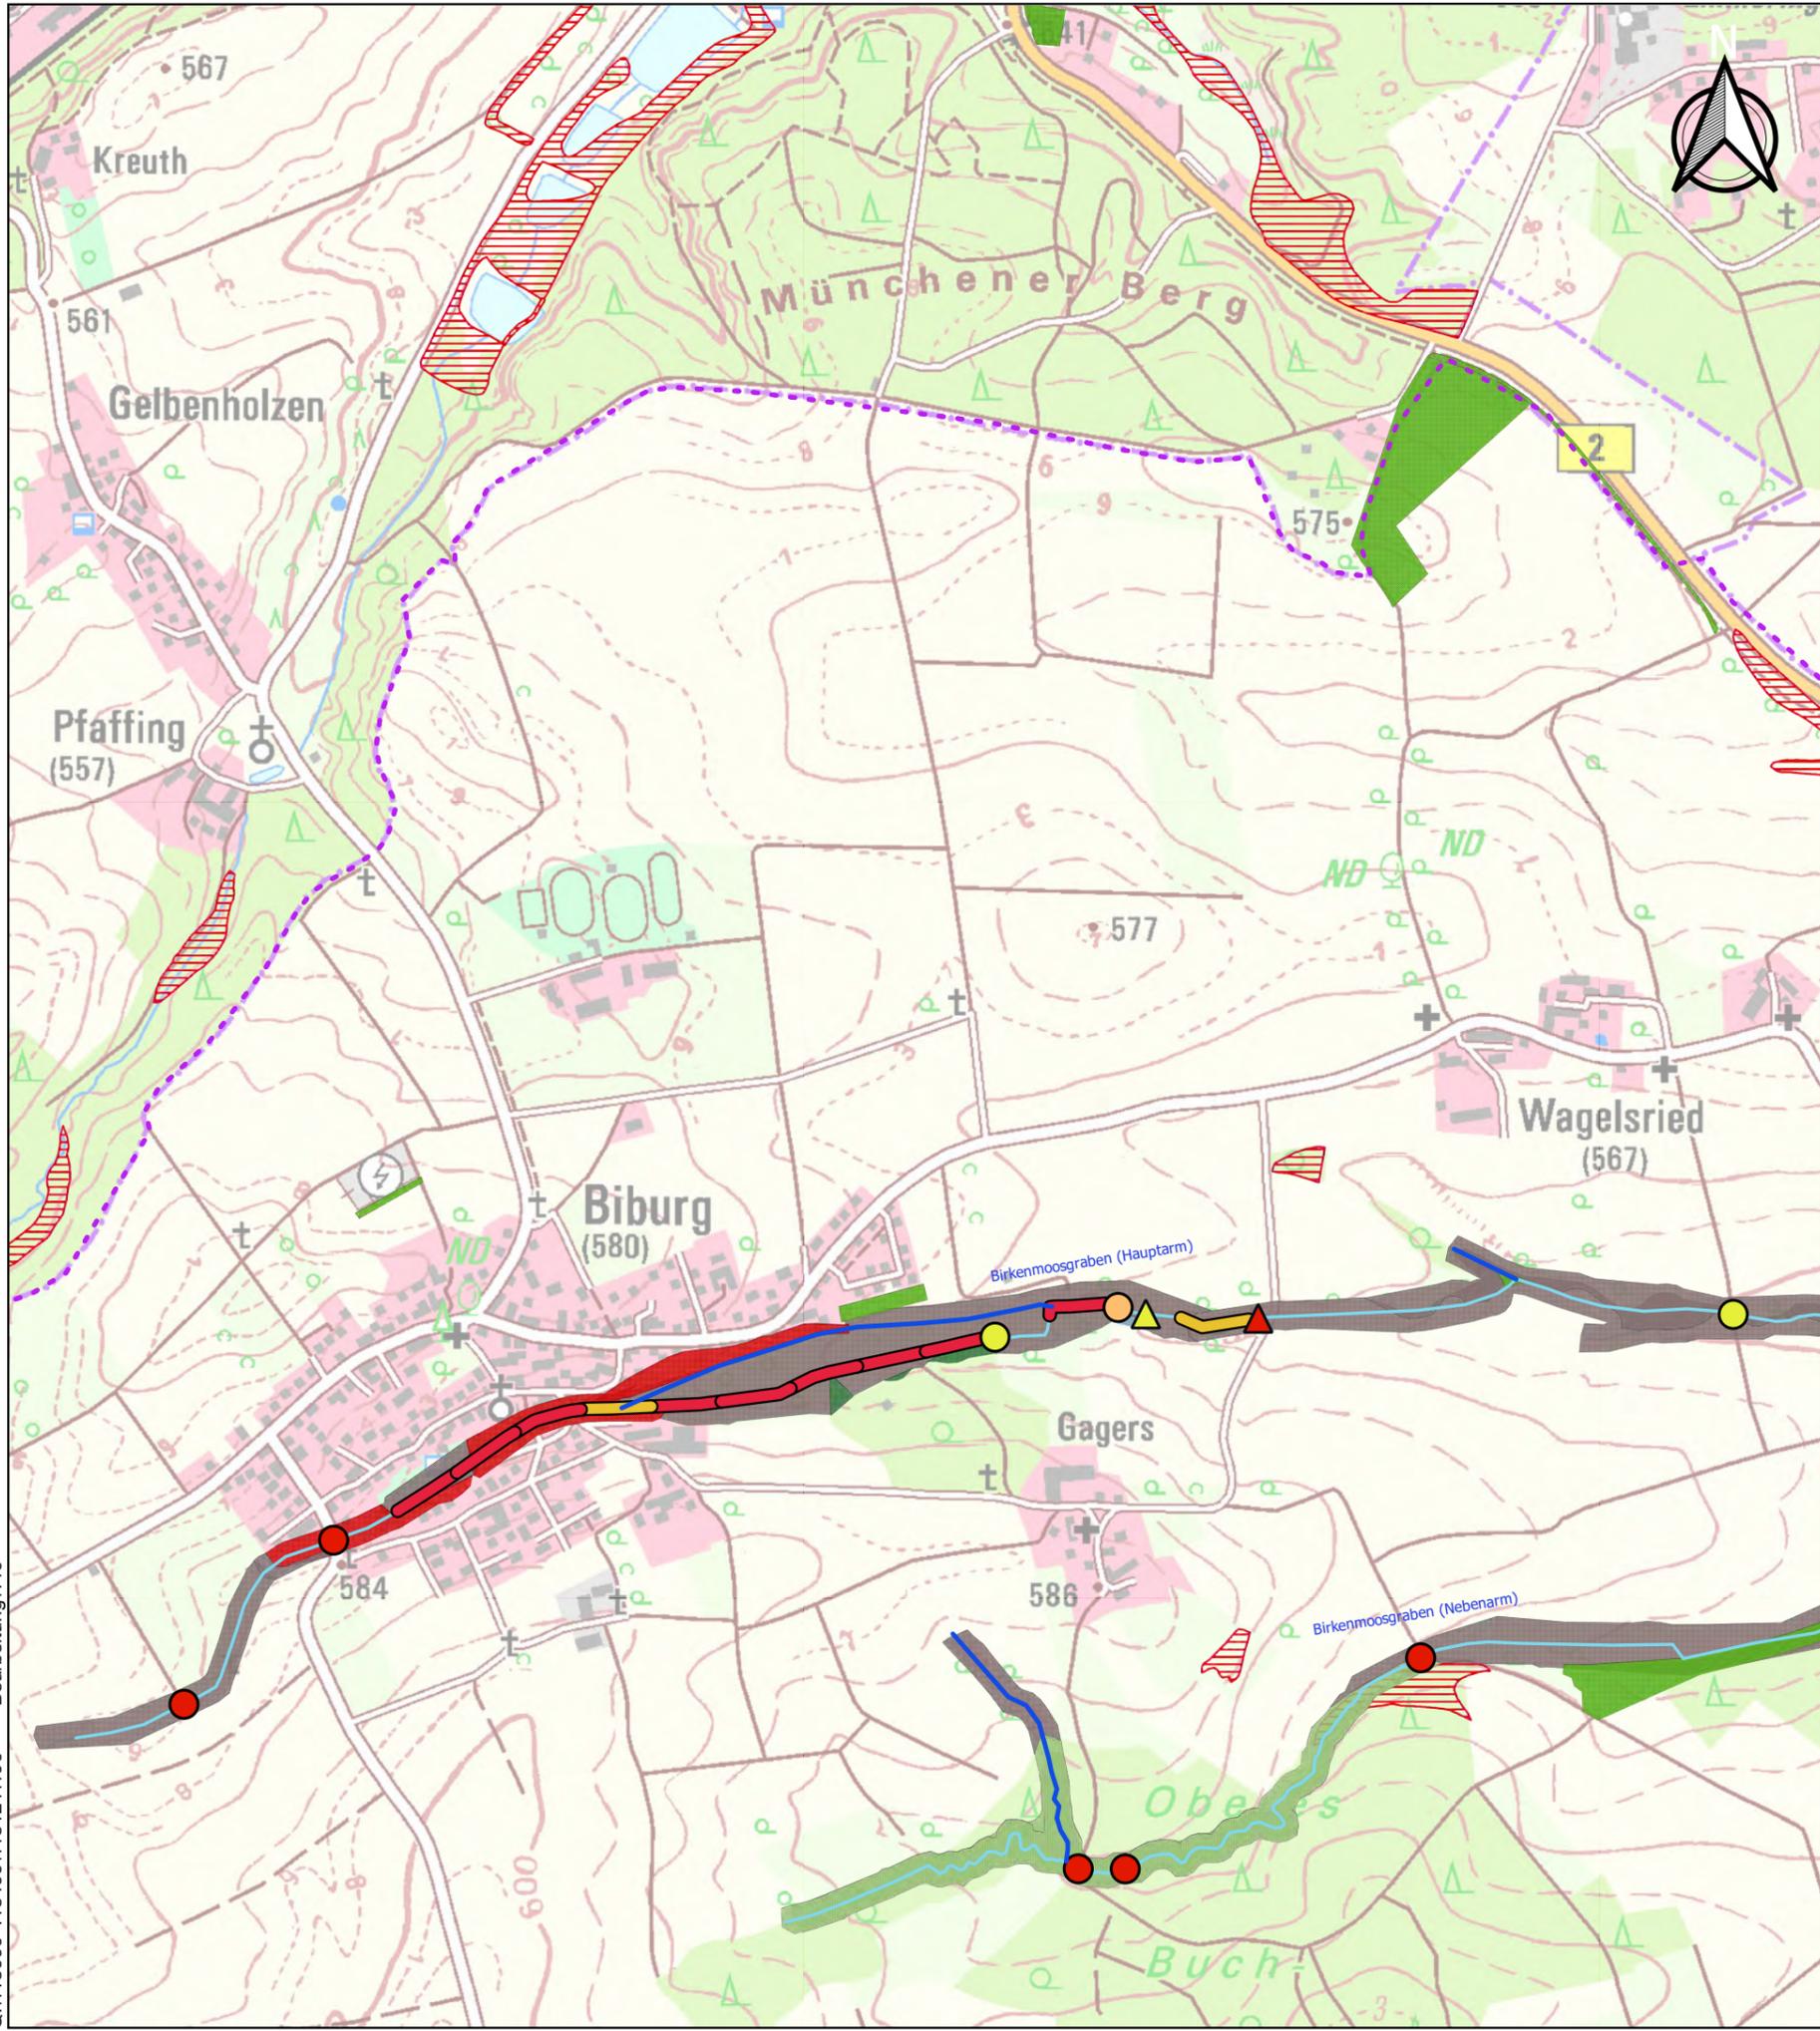

Legende

- - - Gemeindegrenze
- Biotopkartierung 1992
- TWSG-Zonen**
- IIIA
- IIIB
- Gewässer**
- Birkenmoosgraben
- Starzelbach
- Russengraben
- Döttelbauer Graben
- Krebsenbach
- Altarm
- verrohrt
- Staubereich
- Flächennutzung**
- Siedlungs-/Verkehrsfläche
- extensives Grünland mit öfk
- Landwirtschaftung
- Mischwald
- Laubwald
- Teichnutzung
- Stausee


- Durchgängigkeit Sohlenbauwerke**
- ▲ frei durchgängig
- ▲ eingeschränkt
- ▲ mangelhaft
- ▲ nicht durchgängig
- Durchgängigkeit Durchlässe**
- frei durchgängig
- eingeschränkt
- mangelhaft
- nicht durchgängig
- Durchgängigkeit Wehre**
- ◆ frei durchgängig
- ◆ eingeschränkt
- ◆ mangelhaft
- ◆ nicht durchgängig
- ◆ unbekannt

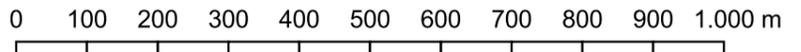

Diese Unterlage und ihr Inhalt sind unser geistiges Eigentum. Sie darf nicht ohne unsere schriftliche Genehmigung vervielfältigt, unbefugten Dritten zur Einsicht überlassen oder sonstwie mitgeteilt werden oder zu anderen Zwecken, als sie dem Empfänger anvertraut ist, benutzt werden. Sie ist auf Verlangen zurückzugeben.

Bauherr / Auftraggeber		Gemeinde Alling Am Kirchberg 6 82239 Alling				
Planverfasser		CDM Smith Consult GmbH Westendstraße 193 80686 München tel: 089 889692-0 fax: 089 889692-50 muenchen@cdmsmith.de cdmsmith.com				
Projekt Gewässerentwicklungskonzept Gemeinde Alling						
Titel Bestandsplan - Ausschnitt 1						
Datum	Gez.	Bearb.	Phase	Projekt-Nr.	Maßstab	Anlage
				118121	1 : 10 000	1
Name	Meister			Bericht-Nr.		
Dateiname	Bestandsplan 1					
				01		


Q:\118000-118499\118121\400 Bearbeitung\440

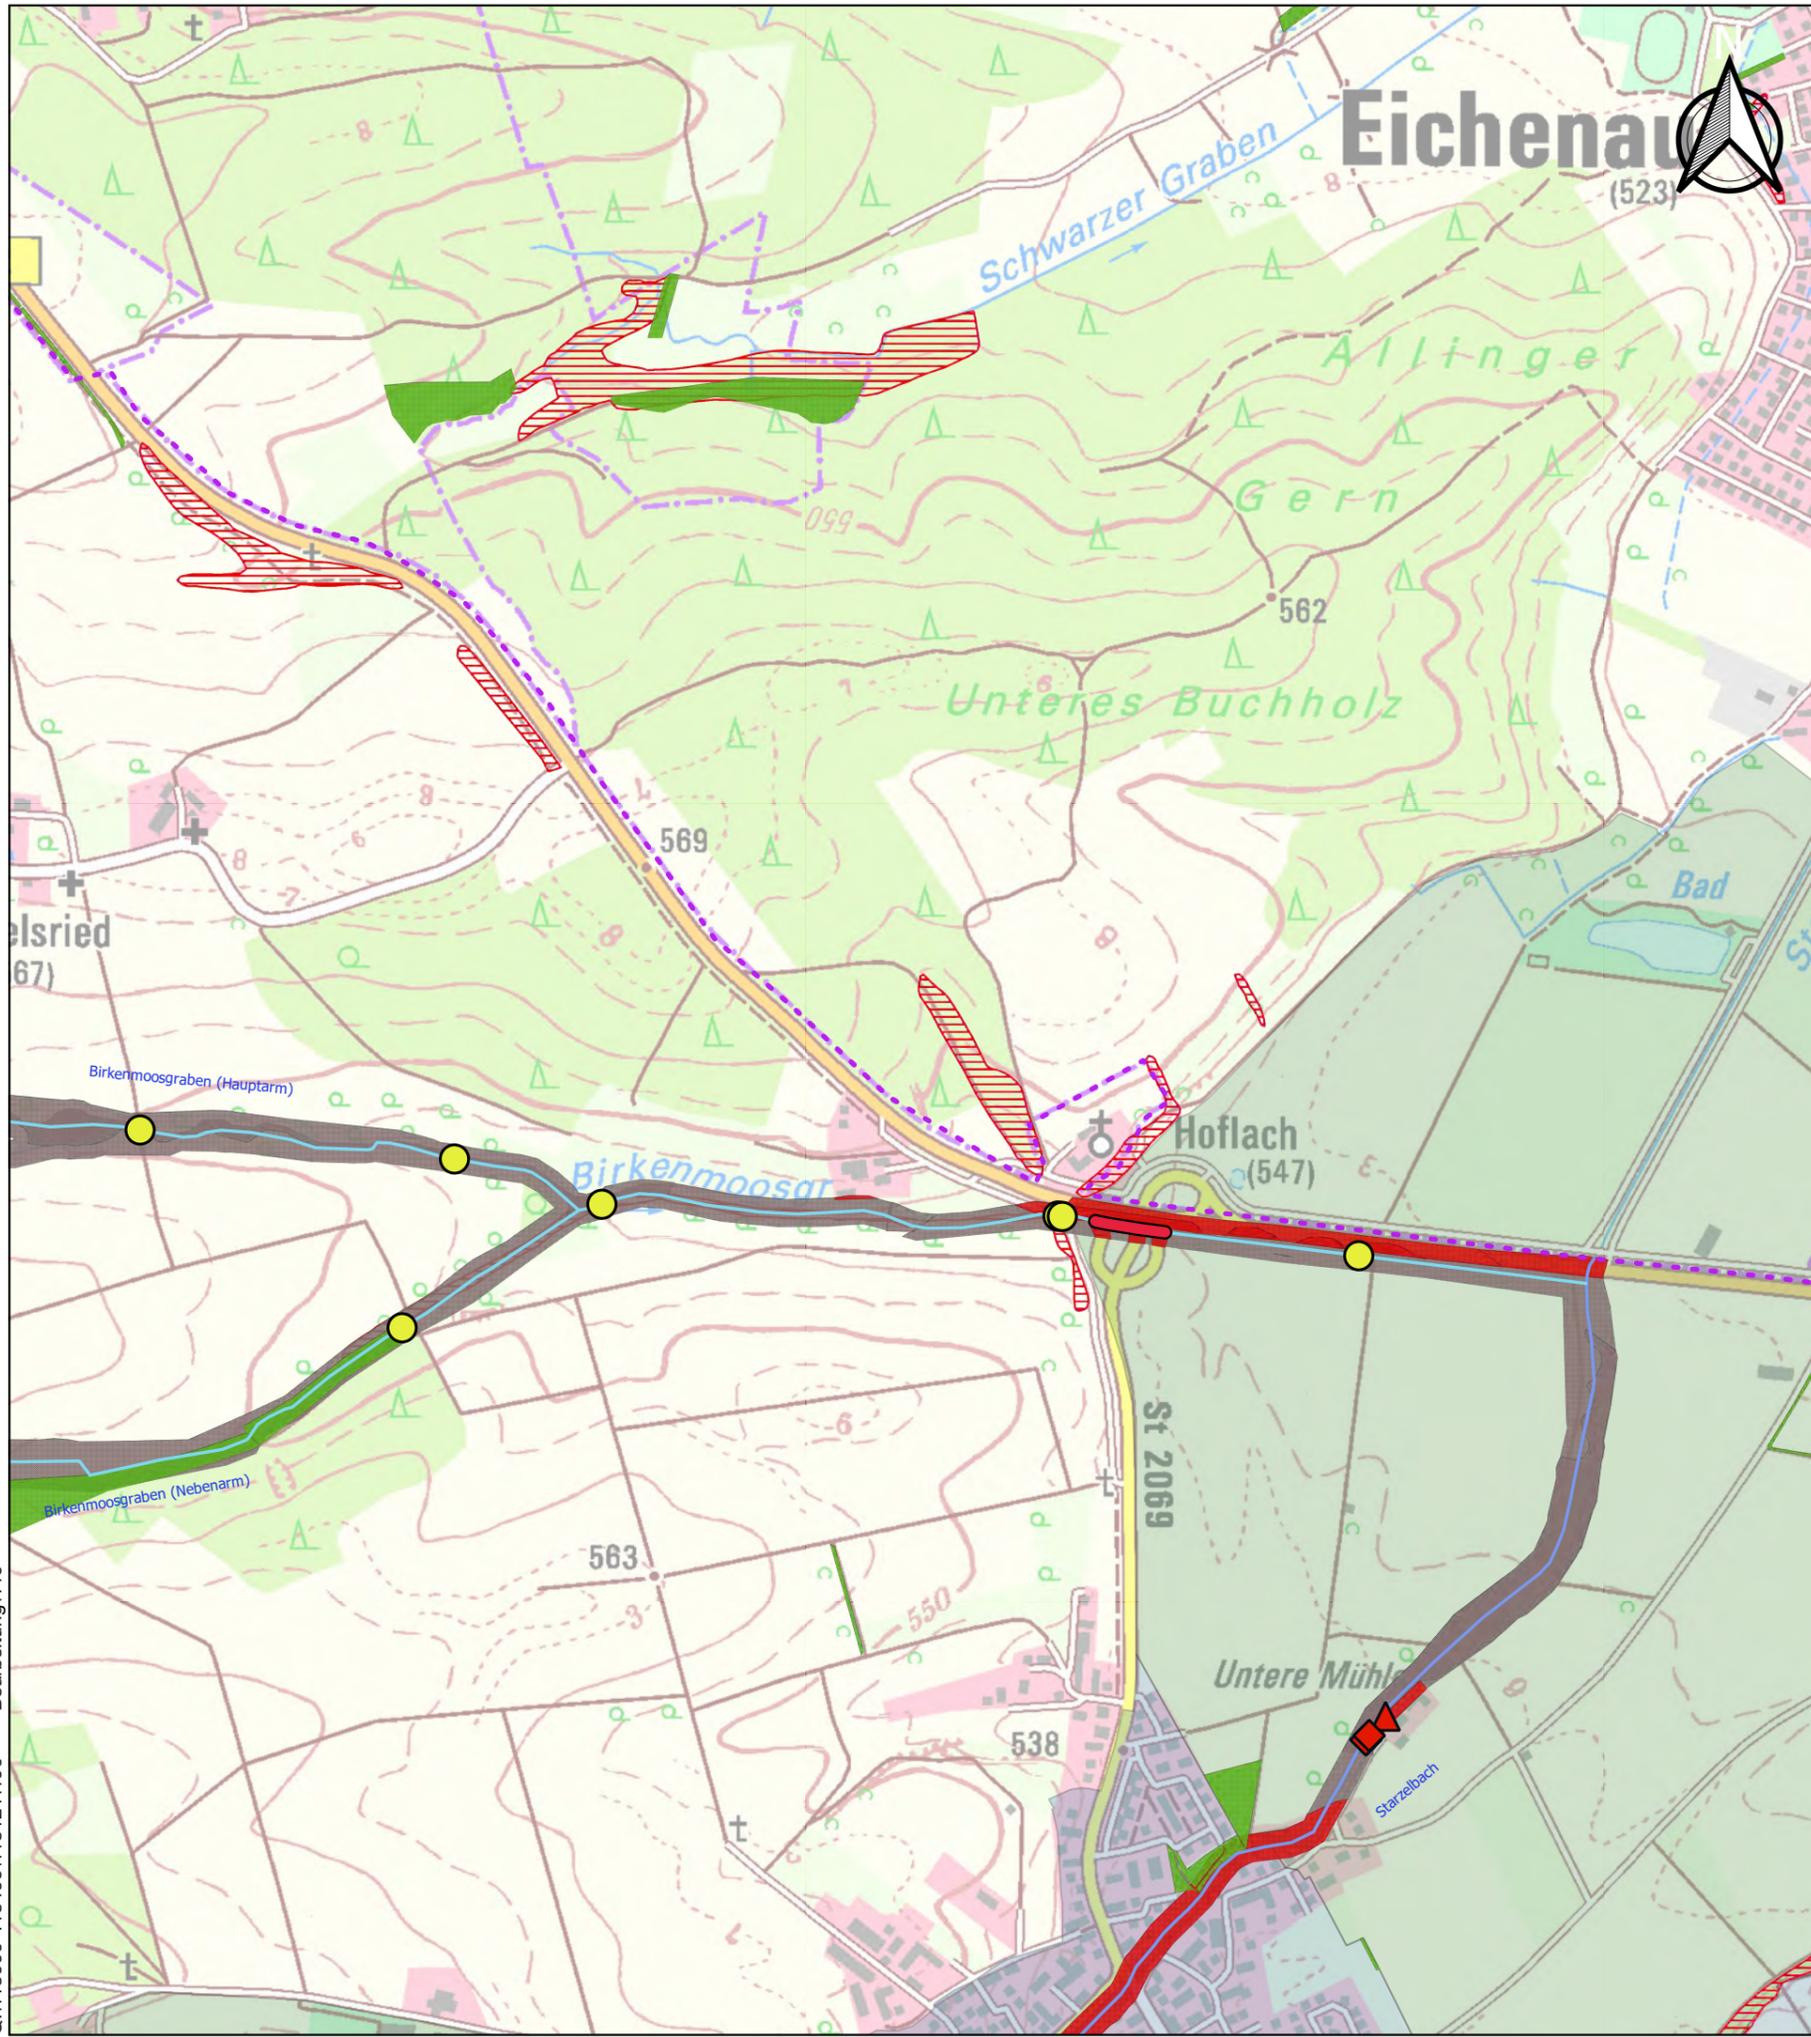

Legende

- - - Gemeindegrenze
- Biotopkartierung 1992
- TWSG-Zonen**
- IIIA
- IIIB
- Gewässer**
- Birkenmoosgraben
- Starzelbach
- Russengraben
- Döttelbauer Graben
- Krebsenbach
- Altarm
- verrohrt
- Staubereich
- Flächennutzung**
- Siedlungs-/Verkehrsfläche
- extensives Grünland mit öfk
- Landwirtschaft
- Mischwald
- Laubwald
- Teichnutzung
- Stausee


- Durchgängigkeit Sohlenbauwerke**
- ▲ frei durchgängig
- ▲ eingeschränkt
- ▲ mangelhaft
- ▲ nicht durchgängig
- Durchgängigkeit Durchlässe**
- frei durchgängig
- eingeschränkt
- mangelhaft
- nicht durchgängig
- Durchgängigkeit Wehre**
- ◆ frei durchgängig
- ◆ eingeschränkt
- ◆ mangelhaft
- ◆ nicht durchgängig
- ◆ unbekannt

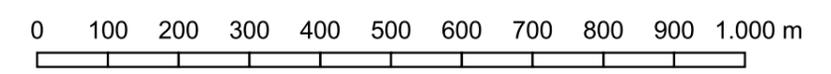

Diese Unterlage und ihr Inhalt sind unser geistiges Eigentum. Sie darf nicht ohne unsere schriftliche Genehmigung vervielfältigt, unbefugten Dritten zur Einsicht überlassen oder sonstwie mitgeteilt werden oder zu anderen Zwecken, als sie dem Empfänger anvertraut ist, benutzt werden. Sie ist auf Verlangen zurückzugeben.


		Gemeinde Alling Am Kirchberg 6 82239 Alling				
Planverfasser 		CDM Smith Consult GmbH Westendstraße 193 80686 München tel: 089 889692 -0 fax: 089 889692 -50 muenchen@cdmsmith.com cdmsmith.com				
Projekt Gewässerentwicklungskonzept Gemeinde Alling						
Titel Bestandsplan - Ausschnitt 2						
Datum	Gez.	Bearb.	Phase	Projekt-Nr.	Maßstab	Anlage
				118121	1 :10 000	1
Name	Bestandsplan 2			Bericht-Nr.		
Dateiname				01		

Q:\118000-118499\118121\400 Bearbeitung\440

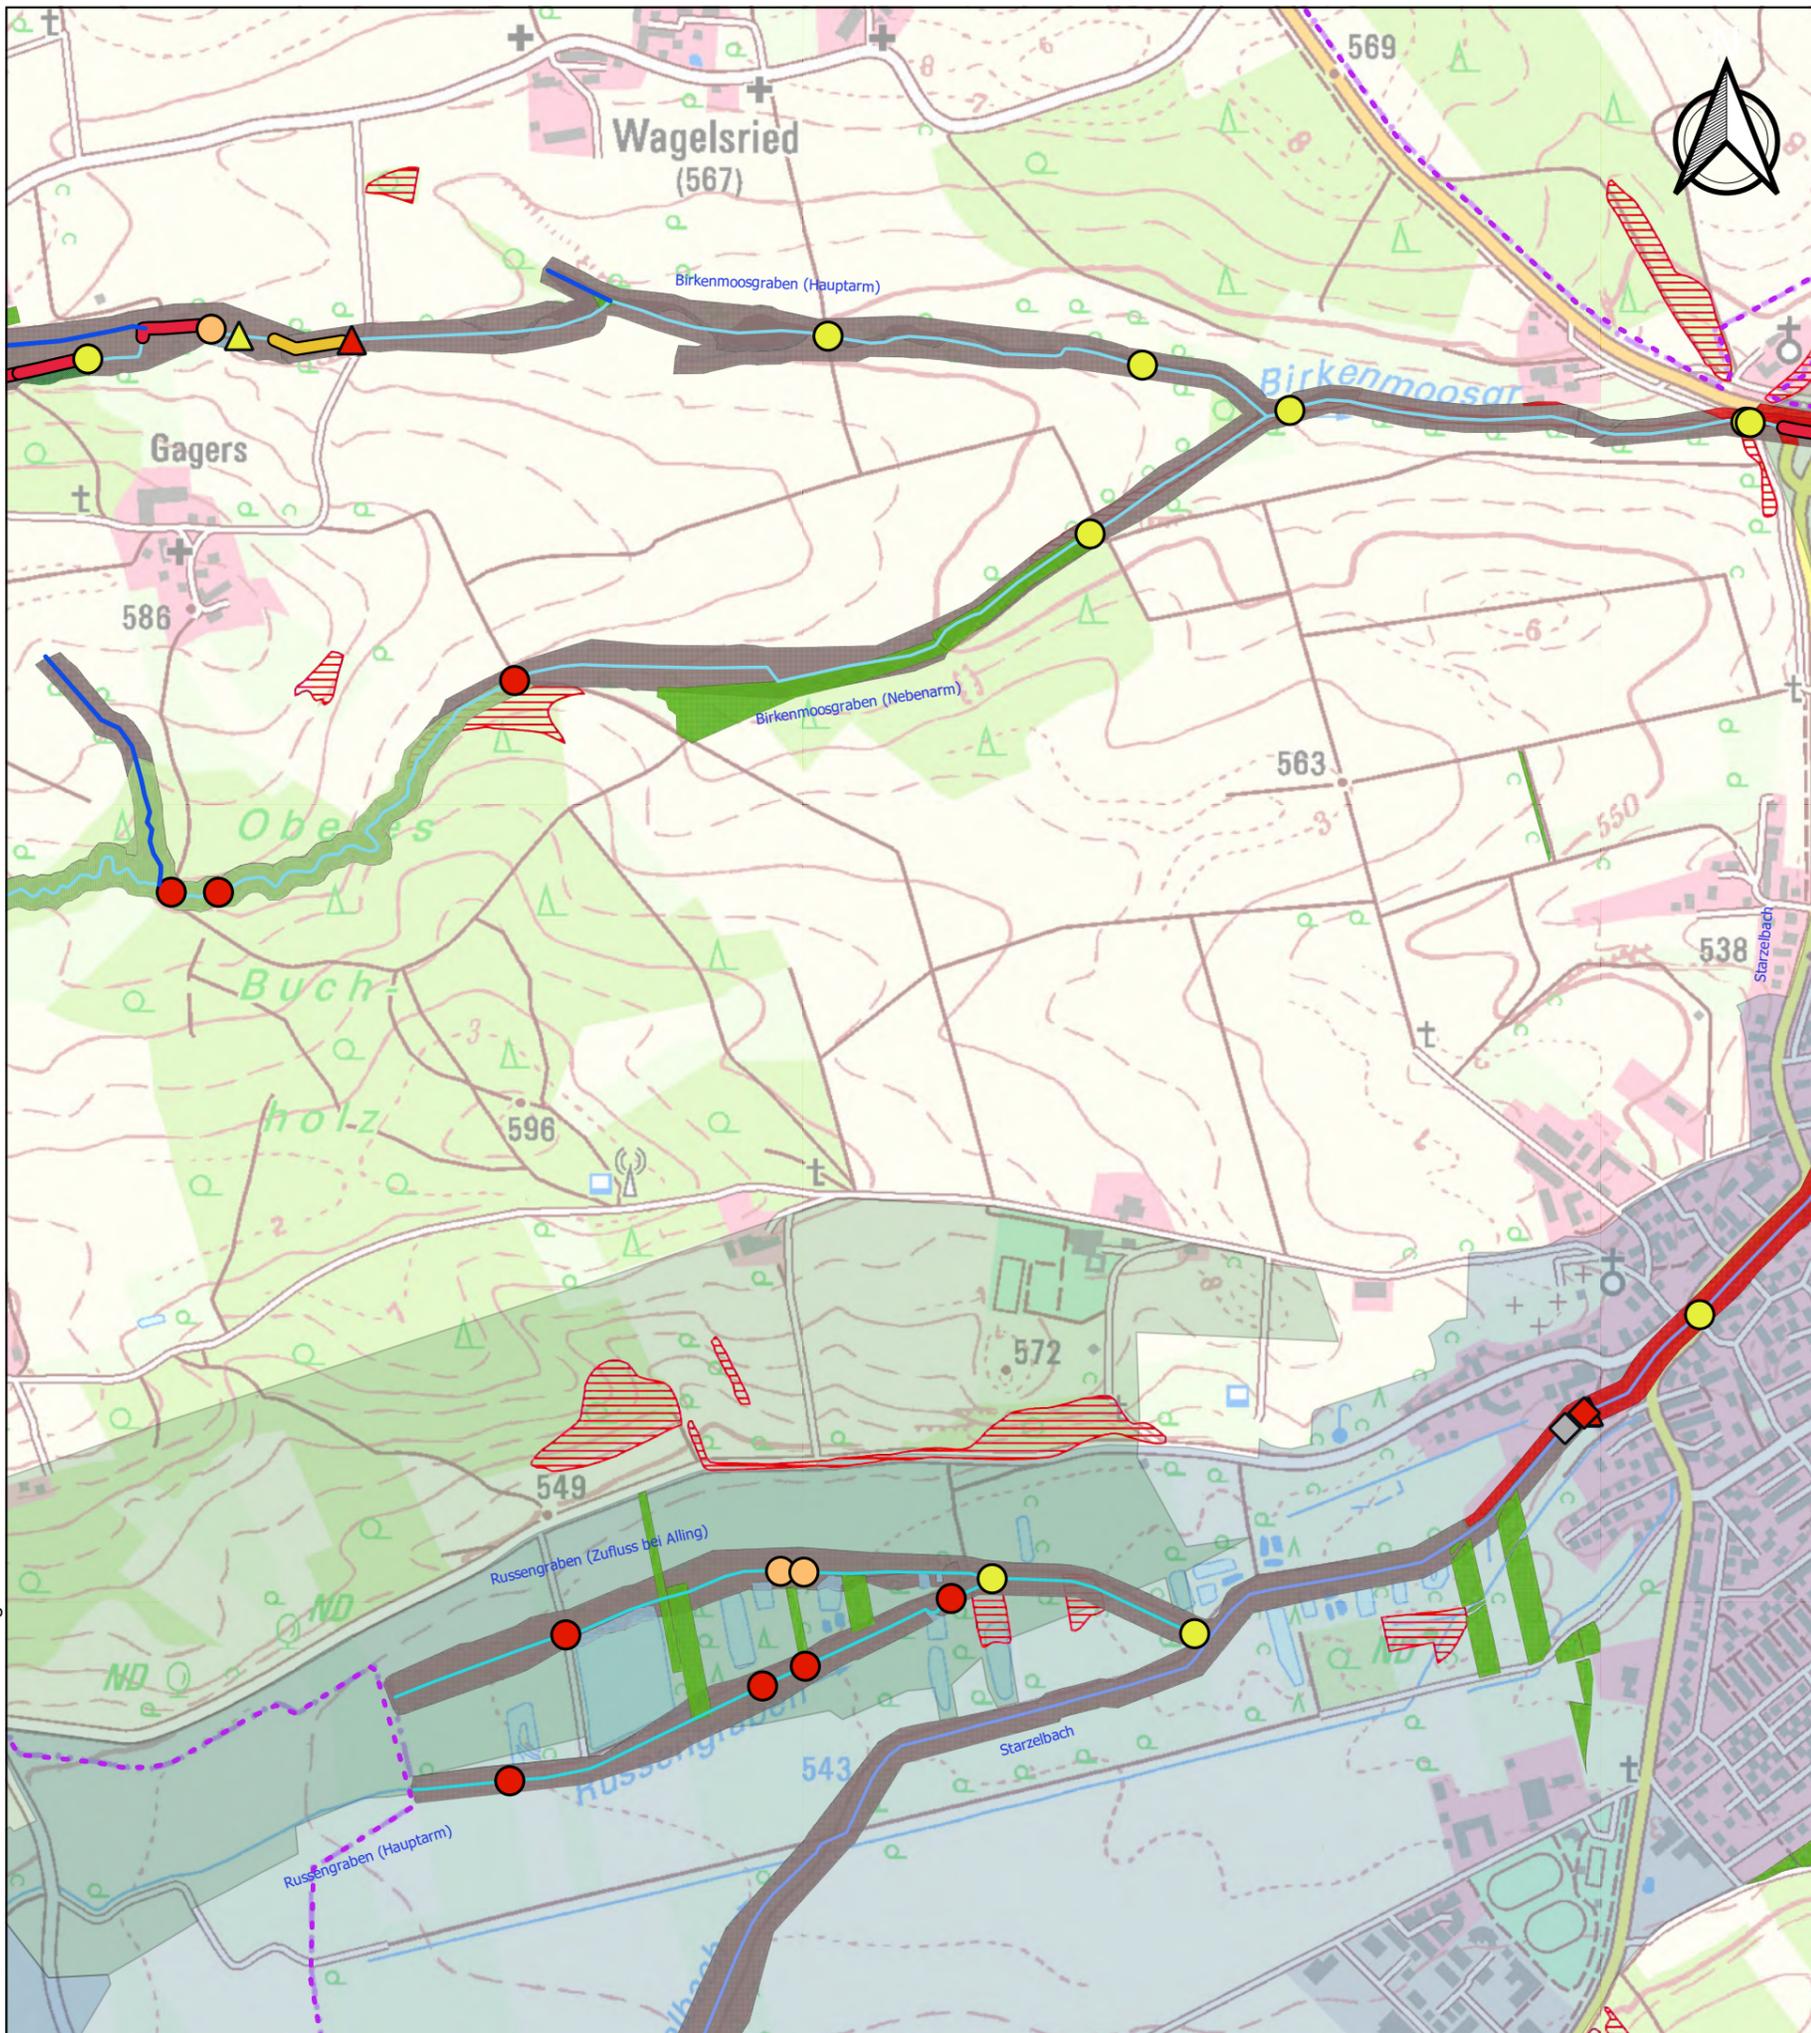

Legende

- Gemeindegrenze
- Biotopkartierung 1992
- TWISG-Zonen**
- IIIA
- IIIB
- Gewässer**
- Birkenmoosgraben
- Starzelbach
- Russengraben
- Döttelbauer Graben
- Krebsenbach
- Altarm
- verrohrt
- Staubereich
- Flächennutzung**
- Siedlungs-/Verkehrsfläche
- extensives Grünland mit öfk
- Landwirtschaft
- Mischwald
- Laubwald
- Teichnutzung
- Stausee
- Durchgängigkeit Sohlenbauwerke**
- ▲ frei durchgängig
- ▲ eingeschränkt
- ▲ mangelhaft
- ▲ nicht durchgängig
- Durchgängigkeit Durchlässe**
- frei durchgängig
- eingeschränkt
- mangelhaft
- nicht durchgängig
- Durchgängigkeit Wehre**
- ◆ frei durchgängig
- ◆ eingeschränkt
- ◆ mangelhaft
- ◆ nicht durchgängig
- ◆ unbekannt

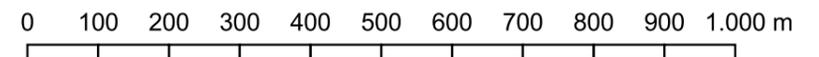

Diese Unterlage und ihr Inhalt sind unser geistiges Eigentum. Sie darf nicht ohne unsere schriftliche Genehmigung vervielfältigt, unbefugten Dritten zur Einsicht überlassen oder sonstwie mitgeteilt werden oder zu anderen Zwecken, als sie dem Empfänger anvertraut ist, benutzt werden. Sie ist auf Verlangen zurückzugeben.

Bauherr / Auftraggeber



Gemeinde Alling
Am Kirchberg 6
82239 Alling

Planverfasser



CDM Smith Consult GmbH
Westendstraße 193
80686 München

tel: 089 889692 -0
fax: 089 889692 -50
muenchen@cdmsmith.com
cdmsmith.com


Projekt

Gewässerentwicklungskonzept Gemeinde Alling

Titel

Bestandsplan - Ausschnitt 3

	Gez.	Bearb.	Phase	Projekt-Nr.	Maßstab	Anlage
Datum	01.12.20			118121	1 : 10 000	1
Name	Meister			Bericht-Nr.		
Dateiname	Bestandsplan 3			01		

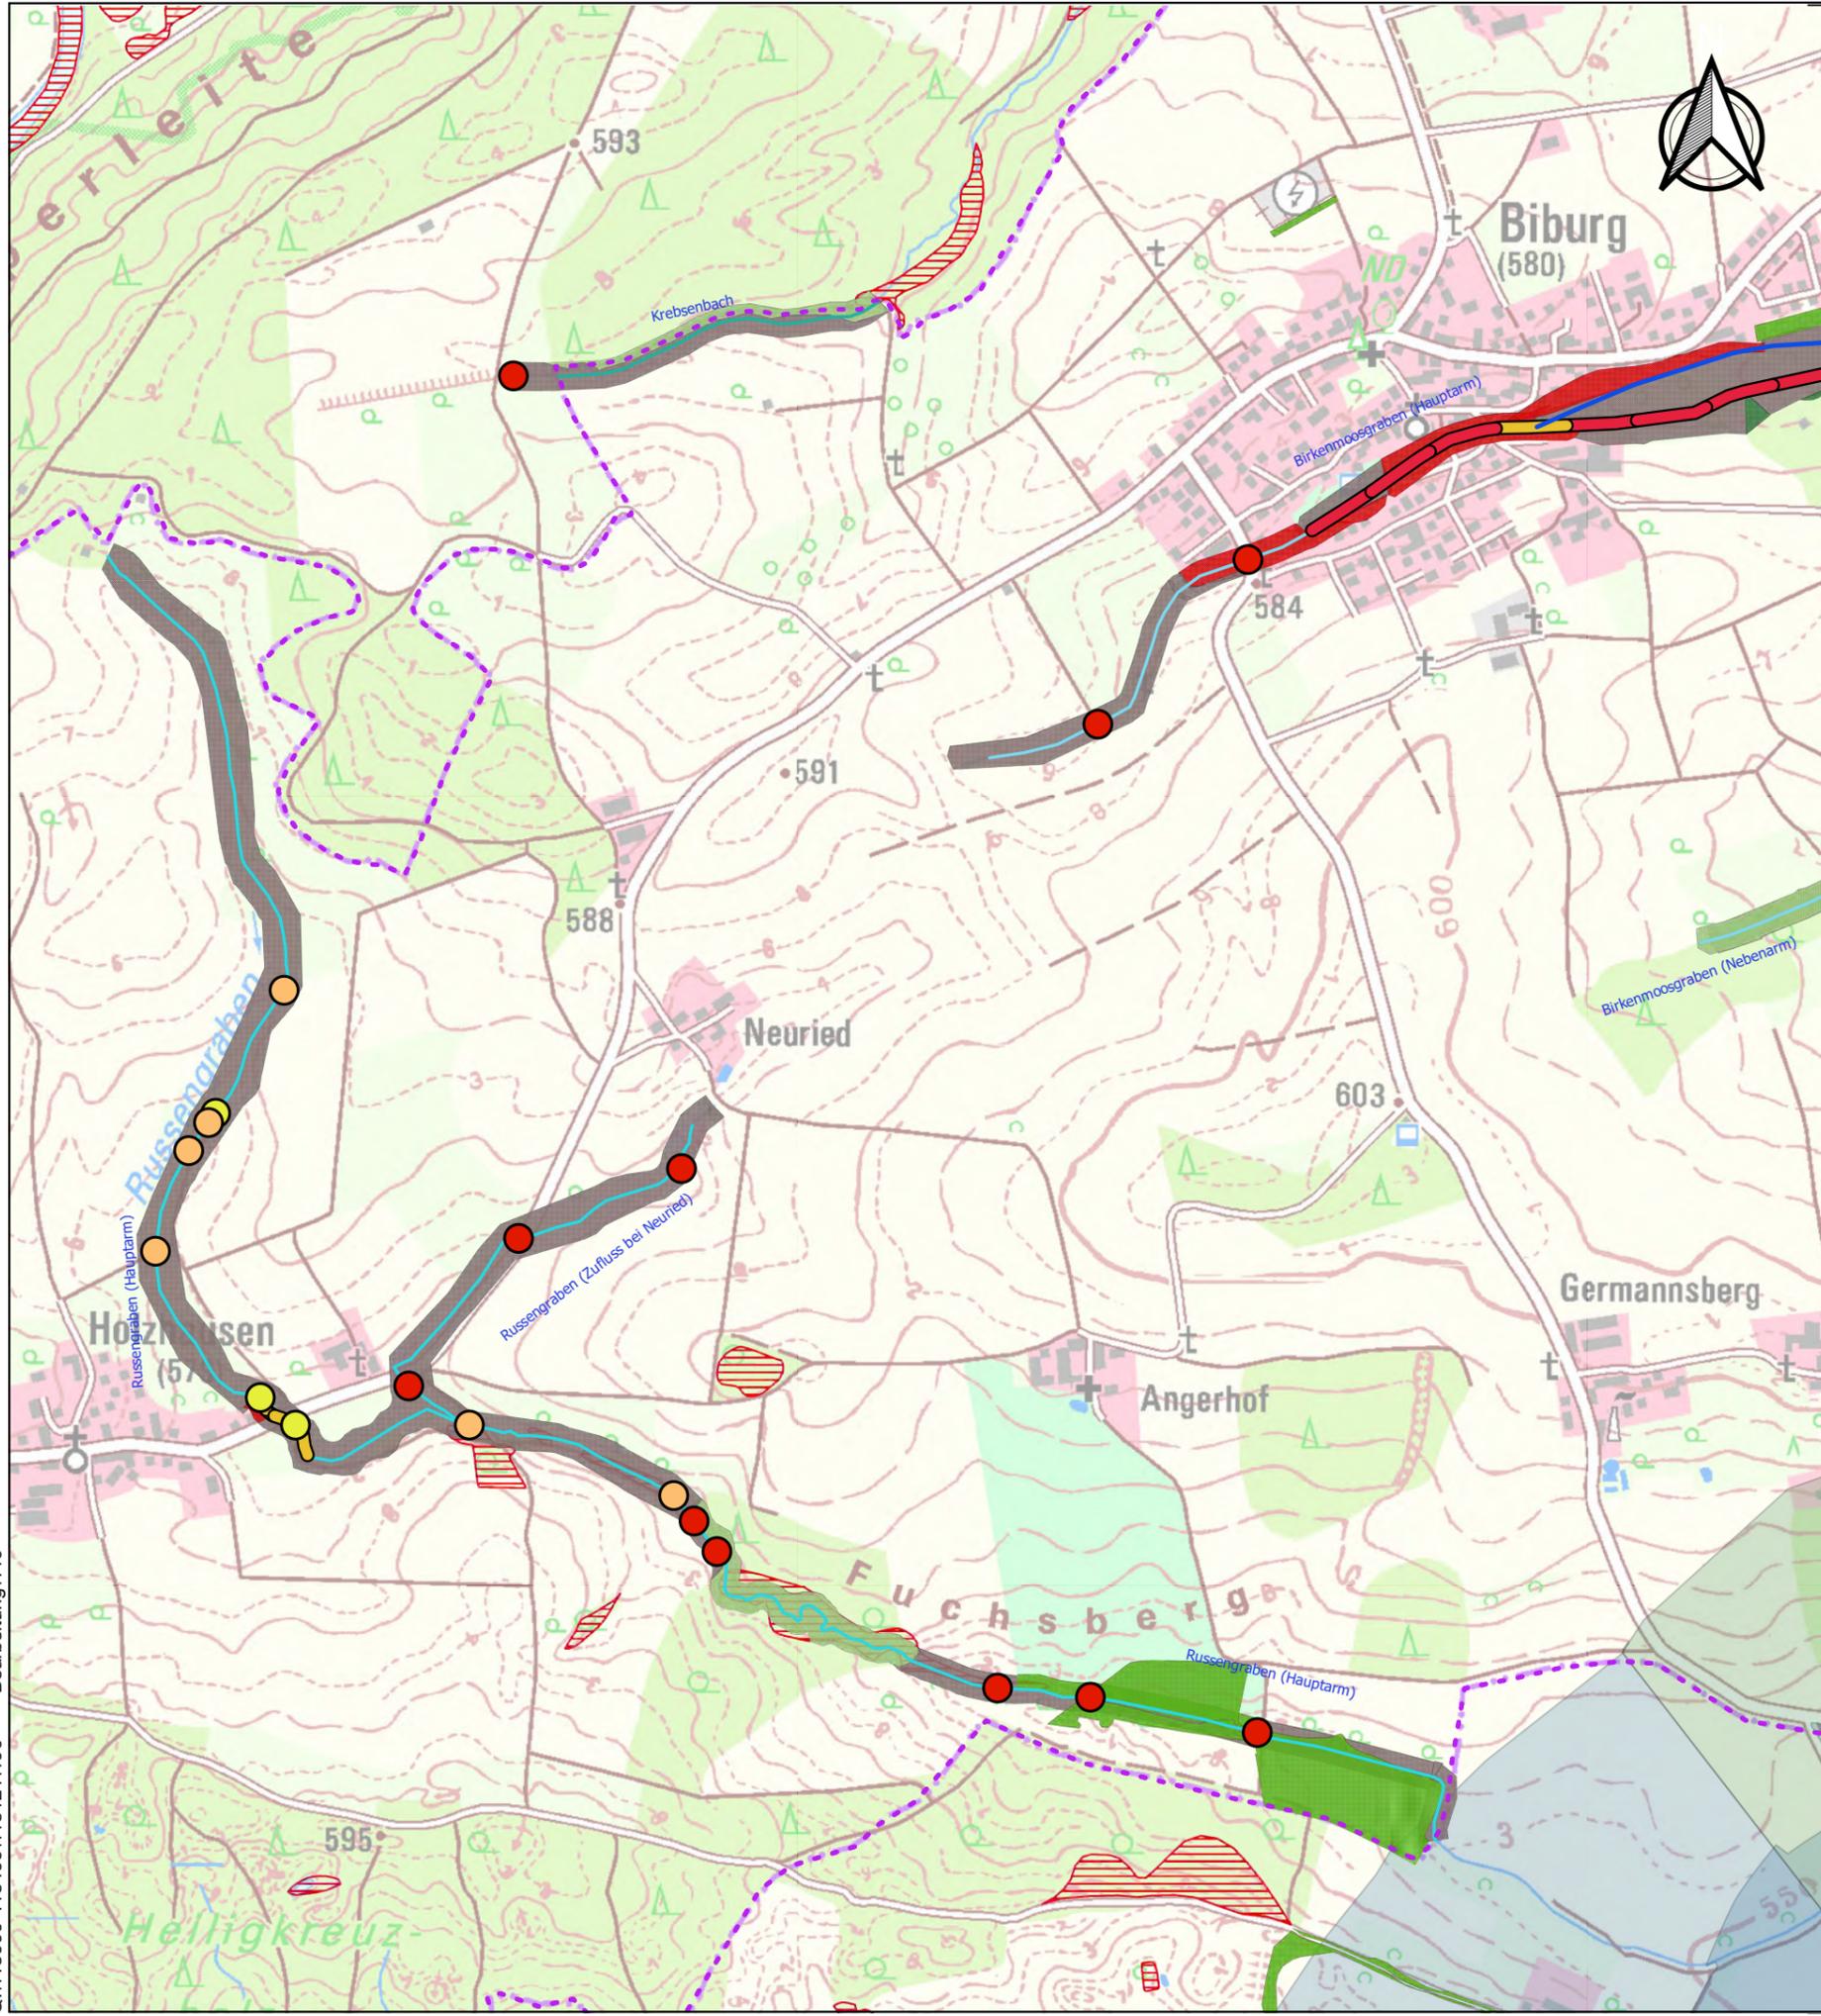

Legende

- - - Gemeindegrenze
- Biotopkartierung 1992

- TWSG-Zonen**
- IIIA
- IIIB


- Gewässer**
- Birkenmoosgraben
- Starzelbach
- Russengraben
- Döttelbauer Graben
- Krebsenbach
- Altarm
- verrohrt
- Staubereich

- Flächennutzung**
- Siedlungs-/Verkehrsfläche
- extensives Grünland mit öfk
- Landwirtschaftung
- Mischwald
- Laubwald
- Teichnutzung
- Stausee

- Durchgängigkeit Sohlenbauwerke**
- ▲ frei durchgängig
- ▲ eingeschränkt
- ▲ mangelhaft
- ▲ nicht durchgängig

- Durchgängigkeit Durchlässe**
- frei durchgängig
- eingeschränkt
- mangelhaft
- nicht durchgängig

- Durchgängigkeit Wehre**
- ◆ frei durchgängig
- ◆ eingeschränkt
- ◆ mangelhaft
- ◆ nicht durchgängig
- ◆ unbekannt

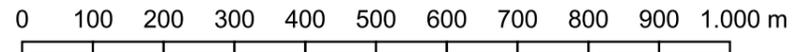

Diese Unterlage und ihr Inhalt sind unser geistiges Eigentum. Sie darf nicht ohne unsere schriftliche Genehmigung vervielfältigt, unbefugten Dritten zur Einsicht überlassen oder sonstwie mitgeteilt werden oder zu anderen Zwecken, als sie dem Empfänger anvertraut ist, benutzt werden. Sie ist auf Verlangen zurückzugeben.

Bauherr / Auftraggeber
 Gemeinde Alling
 Am Kirchberg 6
 82239 Alling


Planverfasser
 CDM Smith Consult GmbH
 Westendstraße 193
 80686 München
 tel: 089 889692 -0
 fax: 089 889692 -50
 muenchen@cdmsmith.com
 cdmsmith.com

Projekt **Gewässerentwicklungskonzept Gemeinde Alling**

Titel **Bestandsplan - Ausschnitt 4**


Datum	Gez.	Bearb.	Phase	Projekt-Nr.	Maßstab	Anlage
	01.12.20			118121	1 : 10 000	1
Name	Meister			Bericht-Nr.		
Dateiname	Bestandsplan 4			01		

Q:\118000-118499\118121\400 Bearbeitung\440

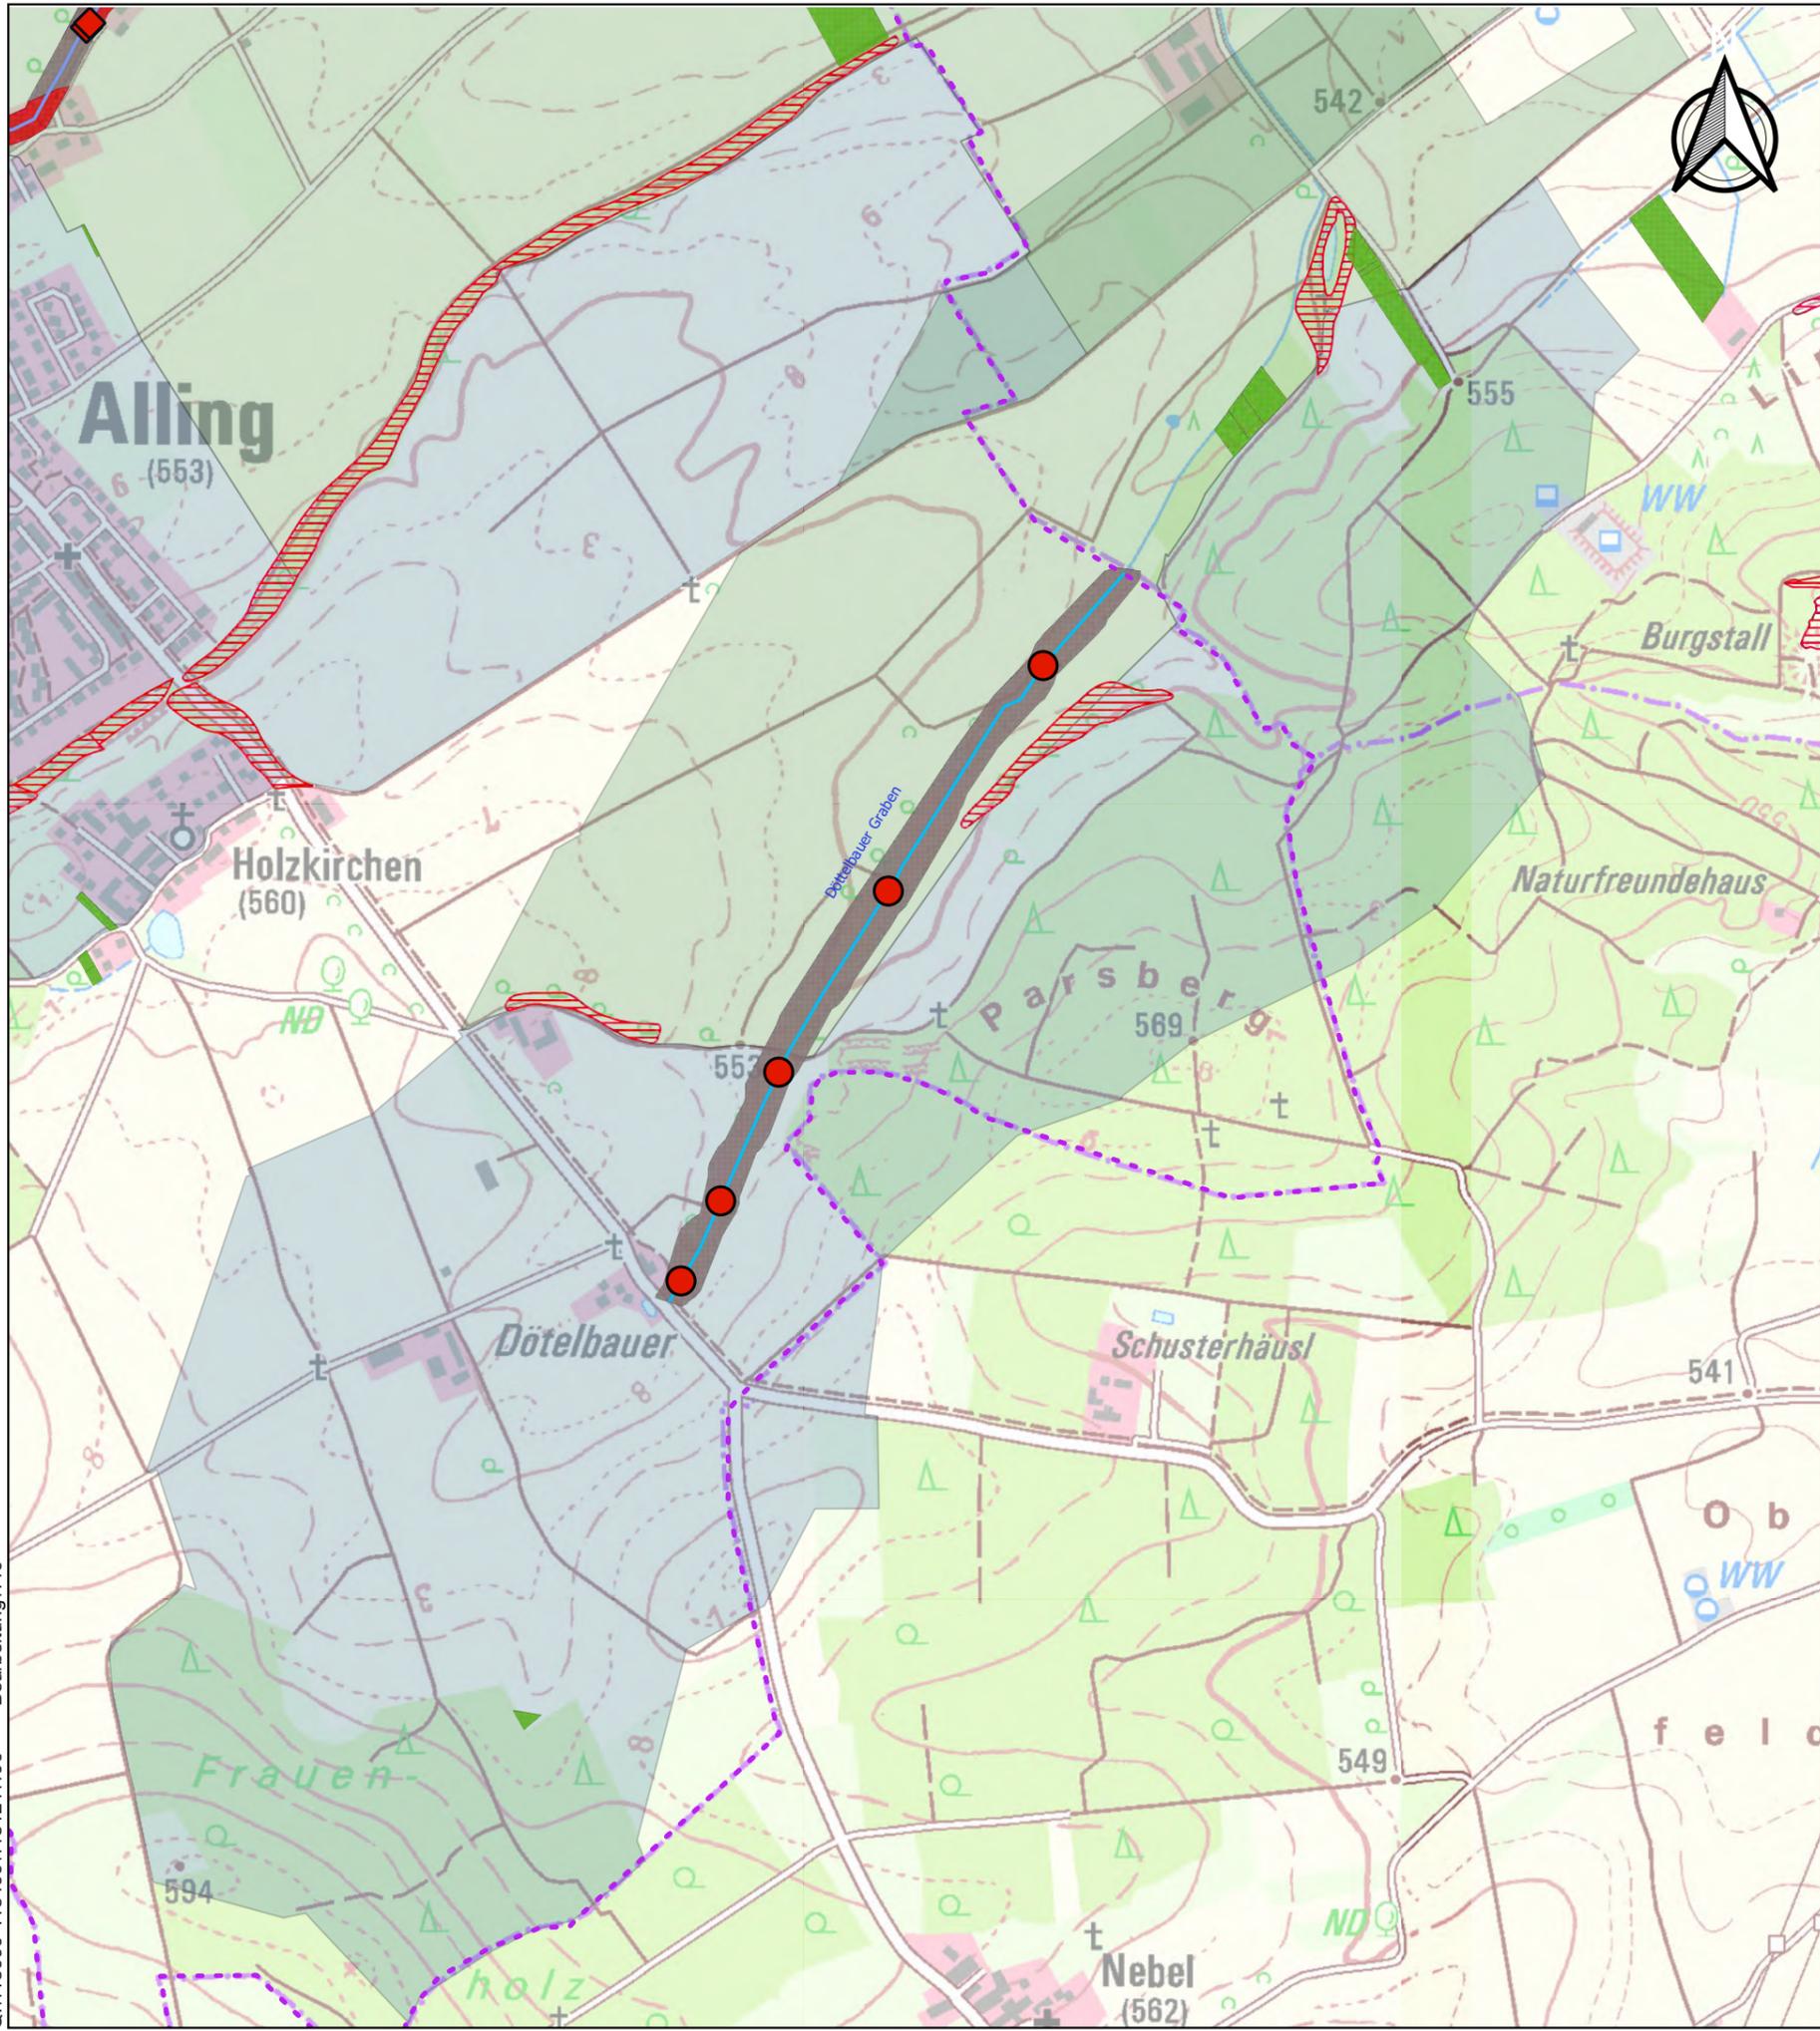

Legende

- - - Gemeindegrenze
- Biotopkartierung 1992
- TWSG-Zonen**
- IIIA
- IIIB
- Gewässer**
- Birkenmoosgraben
- Starzelbach
- Russengraben
- Dötelbauer Graben
- Krebsenbach
- Altarm
- verrohrt
- Staubereich
- Flächennutzung**
- Siedlungs-/Verkehrsfläche
- extensives Grünland mit öfk
- Landwirtschaft
- Mischwald
- Laubwald
- Teichnutzung
- Stausee
- Durchgängigkeit Sohlenbauwerke**
- ▲ frei durchgängig
- ▲ eingeschränkt
- ▲ mangelhaft
- ▲ nicht durchgängig
- Durchgängigkeit Durchlässe**
- frei durchgängig
- eingeschränkt
- mangelhaft
- nicht durchgängig
- Durchgängigkeit Wehre**
- ◆ frei durchgängig
- ◆ eingeschränkt
- ◆ mangelhaft
- ◆ nicht durchgängig
- ◆ unbekannt

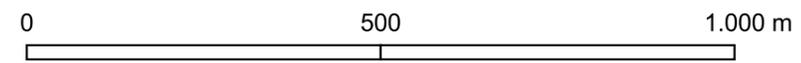

Diese Unterlage und ihr Inhalt sind unser geistiges Eigentum. Sie darf nicht ohne unsere schriftliche Genehmigung vervielfältigt, unbefugten Dritten zur Einsicht überlassen oder sonstwie mitgeteilt werden oder zu anderen Zwecken, als sie dem Empfänger anvertraut ist, benutzt werden. Sie ist auf Verlangen zurückzugeben.

		Gemeinde Alling Am Kirchberg 6 82239 Alling	
		CDM Smith Consult GmbH Westendstraße 193 80686 München tel: 089 889692 -0 fax: 089 889692 -50 muenchen@cdmsmith.de cdmsmith.com	
Bauherr / Auftraggeber		Projekt Gewässerentwicklungskonzept Gemeinde Alling	
Planverfasser		Titel Bestandsplan - Ausschnitt 5	
Datum 01.12.20		Projekt-Nr. 118121	
Name Meister		Bericht-Nr. 01	
Dateiname Bestandsplan 5		Maßstab 1 : 10 000	
		Anlage 1	

Q:\118000-118499\118121\400 Bearbeitung\440